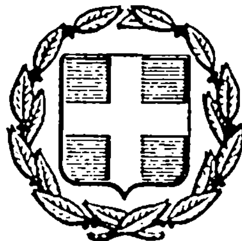


ΕΦΗΜΕΡΙΣ ΤΗΣ ΚΥΒΕΡΝΗΣΕΩΣ
ΤΗΣ ΕΛΛΗΝΙΚΗΣ ΔΗΜΟΚΡΑΤΙΑΣ

ΑΘΗΝΑ 27 ΜΑΡΤΙΟΥ 1984 | ΤΕΥΧΟΣ ΤΕΤΑΡΤΟ | ΑΡΙΘΜΟΣ ΦΥΛΛΟΥ 226

ΠΕΡΙΕΧΟΜΕΝΑ

ΑΠΑΛΛΟΤΡΙΩΣΕΙΣ

ΑΠΟΦΑΣΕΙΣ

ΑΠΑΛΛΟΤΡΙΩΣΕΙΣ

ΑΠΟΦΑΣΕΙΣ

Αριθ. Δ. 291/23 (1)

Έγκριση δημιουργίας ζώνης παραλίας στη θέση Νότιο Ανατολικό Τμήμα της νήσου «ΧΡΥΣΗΣ» Λασιθίου.

Ο ΥΠΟΥΡΓΟΣ ΟΙΚΟΝΟΜΙΚΩΝ

Έχοντες υπόψη:

1. Τις διατάξεις των παρ. 2 και 5 του άρθρου 6 του Α.Ν. 2344/1940 «περί αιγιαλού και παραλίας», ως αντικαταστάθηκαν με τις διατάξεις του άρθρου 13 του Νόμου 1078/1980.

2. Τη σύμφωνη γνώμη του Γενικού Επιτελείου Ναυτικού που διατυπώθηκε στο Φι.187.2/841/23.12.81. έγγραφό του.

3. Την 3331/7.9.1982 απόφαση του Νομάρχη Λασιθίου με την οποία επικυρώθηκαν η έκθεση της Επιτροπής και το σχετικό τοπογραφικό διάγραμμα, που δημοσιεύθηκαν στο υπ' αριθ. 589/24.12.82 ΦΕΚ τ. Δ'.

4. Την Ο.548/382/19.9.83 κοινή απόφαση των Πρωθυπουργού και Υπουργού Οικονομικών «περί ανάθεσης αρμοδιοτήτων στους Υφυπ/γούς Οικονομικών», αποφασίζουμε:

Εγκρίνουμε, για την προσαύξηση του αιγιαλού, τη δημιουργία ζώνης παραλίας στη θέση Νότιο Ανατολικό Τμήμα της νήσου «ΧΡΥΣΗΣ» Λασιθίου, όπως αυτή καθορίστηκε από την αρμοδία Επιτροπή του άρθρου 74 του 636/1977 Π. Δ/τος και εικονίζεται στο από Μαρτίου 1981 και με κλίμακα 1:500 τοπογραφικό και υψομετρικό διάγραμμα του Τοπογράφου μηχανικού Νικ. Σπ. Ιωνά, το οποίο έχει θεωρηθεί από το Δ/ντή Τ.Υ. Ν. Λασιθίου την 23.5.1981 και συνοδεύει την από 22.6.1981 έκθεση της εν λόγω Επιτροπής.

Η παρούσα απόφαση μαζί με την Έκθεση της Επιτροπής και το τοπογραφικό διάγραμμα να δημοσιευθούν στην Εφημερίδα της Κυβέρνησης (άρθρο 13 Νόμου 1078/1980).

ΕΚΘΕΣΙΣ ΕΠΙΤΡΟΠΗΣ ΚΑΘΟΡΙΣΜΟΥ ΤΩΝ ΟΡΙΩΝ ΤΟΥ ΑΙΓΙΑΛΟΥ

Άρθρου 74 Π.Δ. 636/1977.

Δια τον καθορισμόν το πρώτον ή επαναχαθορισμόν των ορίων του αιγιαλού εις θέσιν ΝΗΣΟΣ ΧΡΥΣΗ (Γαϊδουρονήσι) προ ιδιοκτησίας Ιωάννου Τουμαζάτου.

Εν Ιεραπέτρα τη 22 Ιουνίου 1981 οι υπογεγραμμένοι:

1. Κων/νος Χουλάκης, Οικονομικός Έφορος Ιεραπέτρας, ως Πρόεδρος.

2. Νικόλαος Προκοπάκης, Δ/ντής Τεχν. Υπηρεσιών, Ν. Λασιθίου, ως μέλος.

3. Μιχαήλ Οικονομάκης, Λιμενάρχης Αγίου Νικολάου, ως μέλος.

αποτελούντες την επιτροπήν καθορισμού των ορίων του αιγιαλού δυνάμει του άρθρου 74 του Π.Δ. 636/77 και της υπ' αριθ. 15371/1979 Νομάρχου Λασιθίου (παράγρ. 1 άρθρ. 63 του Π.Δ. 636/77) συγκληθείσα δια της υπ' αριθ. 2666/81 εντολής του Προέδρου αυτής μετέβημεν επί τόπου εις την προαναφερομένην περιοχήν την 25 Μαΐου 1981.

Λαβόντες υπ' όψει:

1. Την από 4 Μαΐου 1981 αίτησιν του Ιωάννου Τουμαζάτου δια της οποίας ζητείται ο καθορισμός των ορίων του αιγιαλού εις την ανωτέρω περιοχήν.

2. Τ υπό του Νικολάου Σπ. Ιωνά συνταχθέν το Μάρτιο 1981 τοπογραφικόν και υψομετρικόν διάγραμμα εις μίαν πινακίδα, εις κλίμακα 1 : 500 ηλεγμένον δια την ακρίβειαν της αποτυπώσεως υπό του Εμμανουήλ Μαστοράκη μηχανικού την 6ην Μαΐου 1981 και θεωρηθέν υπό του Δ. Τ. Υ. Ν. Λασιθίου την 23.5.1981 ως το άρθρον 20 του Ν. 719 ορίζει.

3. Τας διατάξεις του Α.Ν. 2344/40 ως ούτος ετροποποιήθη ως και την προς τούτον σχετική Δικαστηριακήν και Διοικητικήν Νομολογίαν.

4. Την εκ της επιτοπίου μεταβάσεως σχηματισθείσαν αντίληψιν περί του πλάτους της βρεχομένης ζώνης της ξηράς και λοιπών συναφών στοιχείων ήτοι:

α) Παλαιός αιγιαλός δεν υπάρχει. Έκτασις ως επί το πλείστον πεδινή με κλίσιν από 5% έως 0%. Βλάστησις θαμνώδης. Δεν υφίσταται μεταβολή αιγιαλού.

β) Έργα δεν έχουν εκτελεσθή στην εν λόγω νησίδα. Διαβρώσεις ή προσχώσεις δεν υπάρχουν.

γ) Υπάρχουν αβαθή σημεία, ξέρες ως και ύφαλοι. Πρόκειται περί νησίδος με άνοιγμα πελάγους. Παλιρροϊκά κύματα δεν υπάρχουν ουδέ και ρεύματα.

ε) Πνέουν ως επί το πλείστον βόρειοι άνεμοι (μελτέμια) περιοδικά.

στ) Η περιοχή ευρίσκεται στο Ν.Δ. άκρον της Νήσου.

5. Λοιπά στοιχεία τα οποία έλαβεν υπ' όψιν η επιτροπή, ως παλαιά διαγράμματα, μαρτυρικαί καταθέσεις, τίτλος ιδιοκτησίας, έγγραφα ΓΕΝ, προηγούμενοι καθορισμοί εις γειτονικήν περιοχήν κ.λπ. ως και τα εξ αυτών συμπεράσματα κατά την κρίσιν της Επιτροπής.

Αποφασίζει

1. Καθορίζει επί του ως άνω τοπογραφικού διαγράμματος:

α) Την οριογραμμήν του αιγιαλού δι' ερυθράς συνεχούς πολυγωνικής γραμμής 1, 2,....3....8 της οποίας αι κορυφαί εξασφαλίζονται δια σταθερών σημείων εκ τσιμεντολίθων.

β) Την οριογραμμήν της παραλίας δια συνεχούς κιτρίνης πολυγωνικής γραμμής 1', 2', ...9' της οποίας αι κορυφαί εξασφαλίζονται δια τσιμεντολίθων.

2. Αποφαίνεται ότι ο καθορισμός του αιγιαλού γίνεται το πρώτον και ως προελέχθη δεν υπάρχει παλαιός αιγιαλός.

Η Επιτροπή

Ο Πρόεδρος Τα Μέλη

Αθήνα, 5 Ιανουαρίου 1984

Ο ΥΠΟΥΡΓΟΣ

ΔΗΜΗΤΡΙΟΣ ΠΙΤΣΙΩΡΗΣ

Υπόμνημα επιτροπής:

1) Τό παρόν Τοπογραφικόν διάγραμμα συντάσσει τάς από 22/8/81 έκθεσιν της Επιτροπής καθορισμού των ορίων του Αιγιαλού Άρθρον 74 του Α.Ν. 634/77

2) ———— οριογραμμή Αιγιαλού 1-2-3-4-5-6-7-8.

3) ———— οριογραμμή Παραλίας 1'-2'-3'-4'-5'-6'-7'-8'-9'.

4) Αι κορυφαί τών οριογραμμών εξασφαλίζονται και σημειούται εις τό διάγραμμα δι' αποστάσεων από σταθερά σημεία.

5) Δέν υπάρχουν κτίσματα εις τήν ζώνην Παραλίας

6) Η περιοχή ευρίσκεται εις τό Ν.Δ. άκρον της Νήσου.

Ο Πρόεδρος Τά Μέλη

ΤΟΠΟΓΡΑΦΙΚΟ ΔΙΑΓΡΑΜΜΑ
ΚΑΘΟΡΙΣΜΟΥ ΟΡΙΩΝ ΑΙΓΙΑΛΟΥ-ΠΑΡΑΛΙΑΣ ①

ΠΕΡΙΟΧΗ: ΧΡΥΣΗΣ (ΓΑΙΔΟΥΡΟΝΗΣΙ)
ΔΗΜΟΣ: ΙΕΡΑΠΕΤΡΑΣ
ΑΡΜΟΔΙΑ ΟΙΚ. ΕΦΟΡΙΑ: ΙΕΡΑΠΕΤΡΑΣ
ΝΟΜΑΡΧΙΑ: ΛΑΣΗΘΙΟΥ
ΕΝΔΙΑΦΕΡΟΜΕΝΟΣ: Ιωάννης Τουμοζάκος

ΚΛΙΜΑΚΑ 1:500
ΙΣΟΔΙΑΣΤΑΣΗ 0.50

ΤΡΙΓΩΝΟΜΕΤΡΙΚΗ ΕΞΑΡΤΗΣΗ Κρατικό Τριγωνομετρικό δίκτυο Γ.Υ.Σ.
ΥΨΟΜΕΤΡΙΚΗ ΔΙΑΦΟΡΑ Στάθμη της θαλάσσης την ημέρα της αποτυπώσεως

ΚΕΝΤΡΟ ΦΥΛΛΟΥ ΧΑΡΤΗ 1:100.000
φ = 35° 15' λ = 47° 45'

ΜΕΘΟΔΟΣ ΑΠΟΤΥΠΩΣΕΩΣ Ταχυμετρική
ΧΡΟΝΟΛΟΓΙΑ ΑΠΟΤΥΠΩΣΕΩΣ: ΜΑΡΤΙΟΣ 1981


ΕΘΕΩΡΗΘΗ







ΣΥΜΒΟΛΙΣΜΟΙ

Αθήνα Μάρτιος 1981
ο Συντάξας

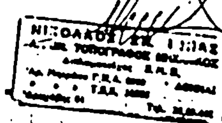

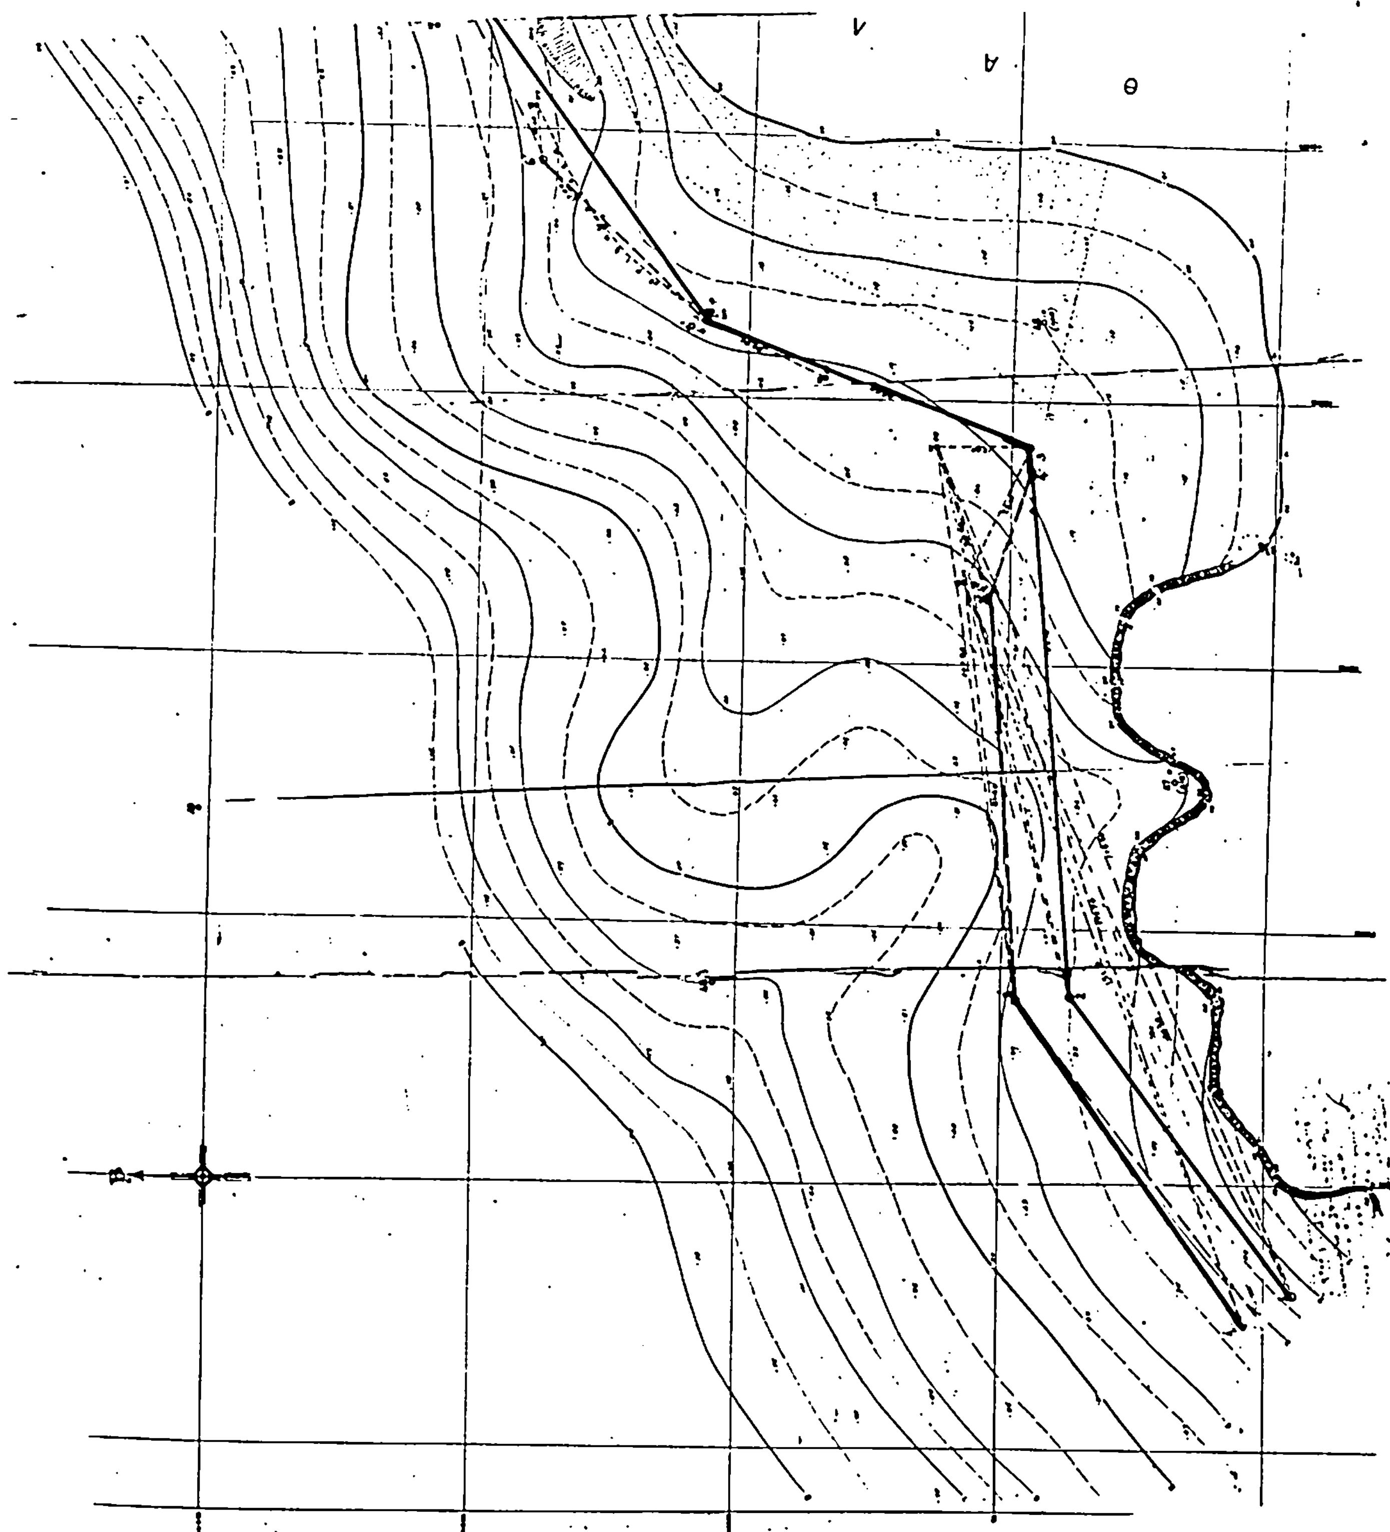
Β
Λ
Α
Θ

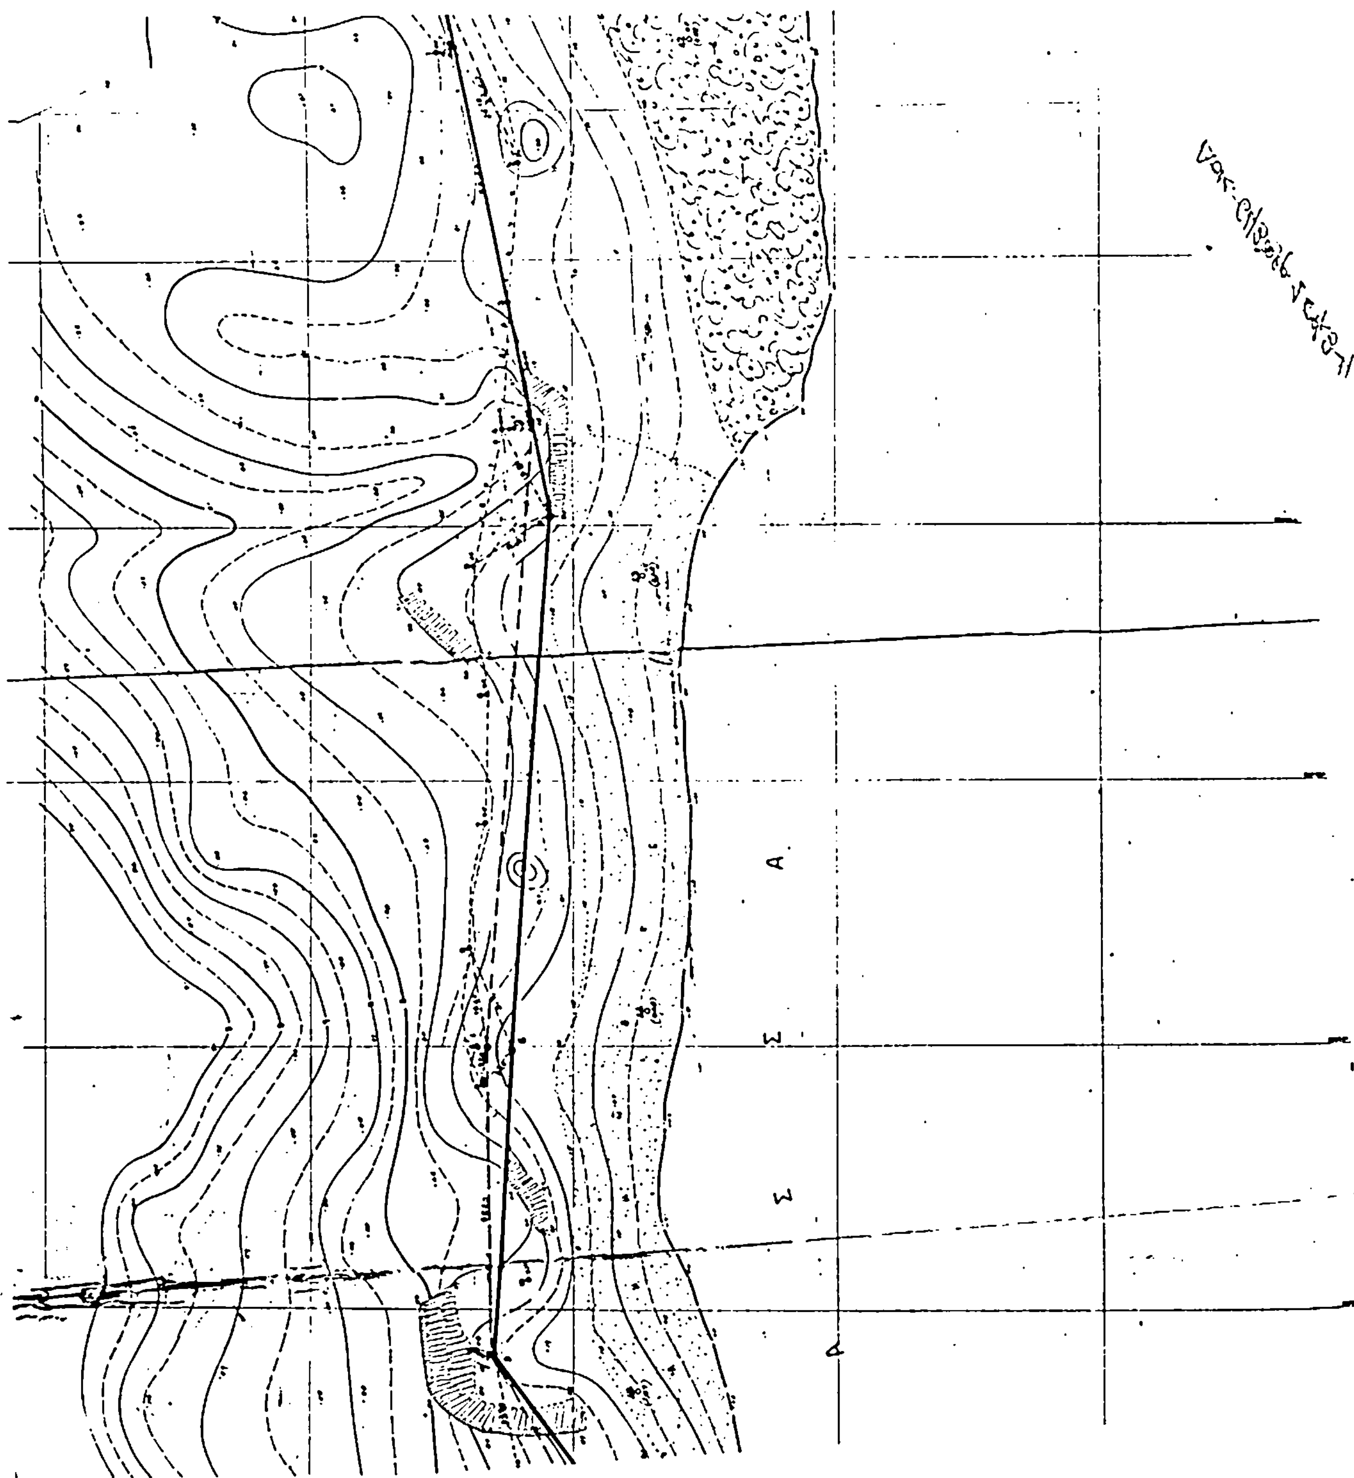

Αριθ. Δ. 292/24. (2)

Έγκριση δημιουργίας ζώνης παραλίας στη θέση «ΖΑΦΕΙΡΑΚΙ» Κοιν. Κοκκαρίου Σάμου, μπροστά από ιδιοκτ. Φώτη Κουμαλάτσου.

Ο ΥΠΟΥΡΓΟΣ ΟΙΚΟΝΟΜΙΚΩΝ

Έχοντας υπόψει :

1. Τις διατάξεις των παρ. 2 και 5 του άρχρου 6 του Α.Ν. 2344/40 «περί αιγιαλού και παραλίας», ως αντικαταστάθηκαν με τις διατάξεις του άρθρου 13 του Νόμου 1078/1980.

2. Τη σύμφωνη γνώμη του Γενικού Επιτελείου Ναυτικού, που διατυπώθηκε στο Φ. 187.2/374/82/12.7.82 έγγραφό του.

3. Την 4403/4.8.82 απόφαση του Νομάρχη Σάμου με την οποία επικυρώθηκαν η έκθεση της Επιτροπής και το σχετικό τοπογραφικό διάγραμμα, που δημοσιεύθηκαν στο υπ' αριθ. 594/30.12.82 ΦΕΚ τ. Δ'.

4. Την Ο. 548/382/19.9.83 κοινή απόφαση των Πρωθυπουργού και Υπουργού Οικονομικών «περί ανάθεσης αρμοδιοτήτων στους Υφυπουργούς Οικονομικών», αποφασίζουμε :

Εγκρίνουμε, για την προσαύξηση του αιγιαλού, τη δημιουργία ζώνης παραλίας στη θέση «ΖΑΦΕΙΡΑΚΙ«» Κοιν. Κοκκαρίου Σάμου μπροστά από ιδιοκτ. Φώτη Κουμαλάτσου όπως αυτή καθορίστηκε από την αρμοδία Επιτροπή του άρθρου 74 του 636/1977 Π. Δ/τος και εικονίζεται στο από Οχτωβρίου 1980 και με κλίματα 1 : 500 τοπογραφικό και υψομετρικό διάγραμμα του Τοπογράφου μηχανικού Γιώργου Πλαστάρια το οποίο έχει θεωρηθεί από το Δ/ντή Τεχν. Υπηρεσιών Ν. Σάμου την 31.8.81 και συνοδεύει την από 9.2.82 έκθεση της εν λόγω Επιτροπής.

Η παρούσα απόφαση μαζί με την Έκθεση της Επιτροπής και το τοπογραφικό ιδιάγραμμα να δημοσιευθούν στην Εφημερίδα της Κυβέρνησης (άρθρο 13 Νόμου 1078/1980).

ΕΚΘΕΣΗ ΕΠΙΤΡΟΠΗΣ ΚΑΘΟΡΙΣΜΟΥ ΤΩΝ ΟΡΙΩΝ ΑΙΓΙΑΛΟΥ

Άρθρο 74 Π.Δ. 636/77.

Δια τον πρώτον καθορισμόν των ορίων Αιγιαλού εις την θέσιν Ζαφειράκι κοινότητας Κοκκαρίου Σάμου προ της ιδιοκτησίας Φώτη Κουμαλάτσου.

Εν Σάμω τη 9 Φεβρουαρίου 1982, οι υπογεγραμμένοι :

1. Ιωάννης Σιγανός, οικονομικός έφορος Σάμου, ως πρόεδρος.

2. Αριστ. Σεχιώτης, Δ/ντής Τεχνικών Υπηρεσιών Σάμου, ως μέλος.

3. Στεφ. Κουραντζής, Υπολιμενάρχης Σάμου, ως μέλος.

Αποτελούντες την επιτροπήν καθορισμού των ορίων του Αιγιαλού δυνάμει του άρθρου 74 του Π.Δ. 636/77 και της υπ' αριθ. ΕΦ 568/Φεβρ. 81 αποφάσεως του Νομάρχη Σάμου, συγκληθείσα δια της εντολής του Προέδρου αυτής μετέβημεν επί τόπου εις την προαναφερομένην περιοχήν την 4.9.81.

Λαβόντες υπ' όψει :

1. Την από 14.12.80 ΕΦ 6075 αίτησιν του Φώτη Κουμαλάτσου δια της οποίας ζητείται ο καθορισμός των ορίων του Αιγιαλού εις την ανωτέρω περιοχήν.

2. Το υπό του Γεωργίου Πλασταριά Α/Τ Μηχανικού συνταχθέν τον Αύγουστο 1980 τοπογραφικόν και υψομετρικόν διάγραμμα εις μίαν (1) πινακίδα εις κλίμακα 1 : 500 ηλεγμένου κατά το δυνατόν της αποτυπώσεως υπό της Δ.Τ.Υ. και θεωρηθέν υπό της Δ.Τ.Υ. την 31.8.81 ως το άρθρο 20 του Ν. 719/77, ορίζει.

3. Τας διατάξεις του Α.Ν. 2344/40 ως ούτος ετροποποιήθη ως και την προς τούτο σχετικήν δικαστηριακήν και διοικητικήν Νομολογίαν.

4. Την εκ της επιτοπίου μεταβάσεως σχηματισθείσαν αντίληψιν περί του πλάτους της βρεχομένης ζώνης της ξηράς και λοιπών συναφών στοιχείων ήτοι : α) Μορφολογία περιοχής, β) κατάσταση αυτής, γ) κατάσταση θαλασσίου χώρου, δ) παλίρροιαι και θαλάσσια ρεύματα, ε) επικρατούσαι καιρικαί συνθήκαι.

5. Λοιπά στοιχεία τα οποία έλαβε υπ' όψιν η επιτροπή (μαρτυρικαί καταθέσεις, τίτλοι ιδιοκτησίας), ως και τα εξ' αυτών συμπεράσματα κατά την κρίσιν της επιτροπής,

Αποφασίζει

1. Καθορίζει επί του ως άνω τοπογραφικού διαγράμματος : α) Την οριογραμμήν του Αιγιαλού δι' ερυθράς συνεχούς πολυγωνικής γραμμής της οποίας αι κορυφαί Κ1 έως Κ15 εξασφαλίζονται δι' αποστάσεων από σταθερά σημεία, β) Την οριογραμμήν της παραλίας δια συνεχούς κιτρίνης πολυγωνικής γραμμής της οποίας αι κορυφαί Κ1 έως Κ18 εξασφαλίζονται από σταθερά σημεία.


2. Αποφαίνεται ότι δεν υφίσταται παλαιός Αιγιαλός.


3. Εις την ζώνην του Αιγιαλού και της παραλίας δεν υπάρχουν κτίσματα.

Ο Πρόεδρος — Τα Μέλη

Αθήνα, 5 Ιανουαρίου 1984.

Ο ΥΦΥΠΟΥΡΓΟΣ
ΔΗΜΗΤΡΙΟΣ ΠΙΤΣΙΩΡΗΣ

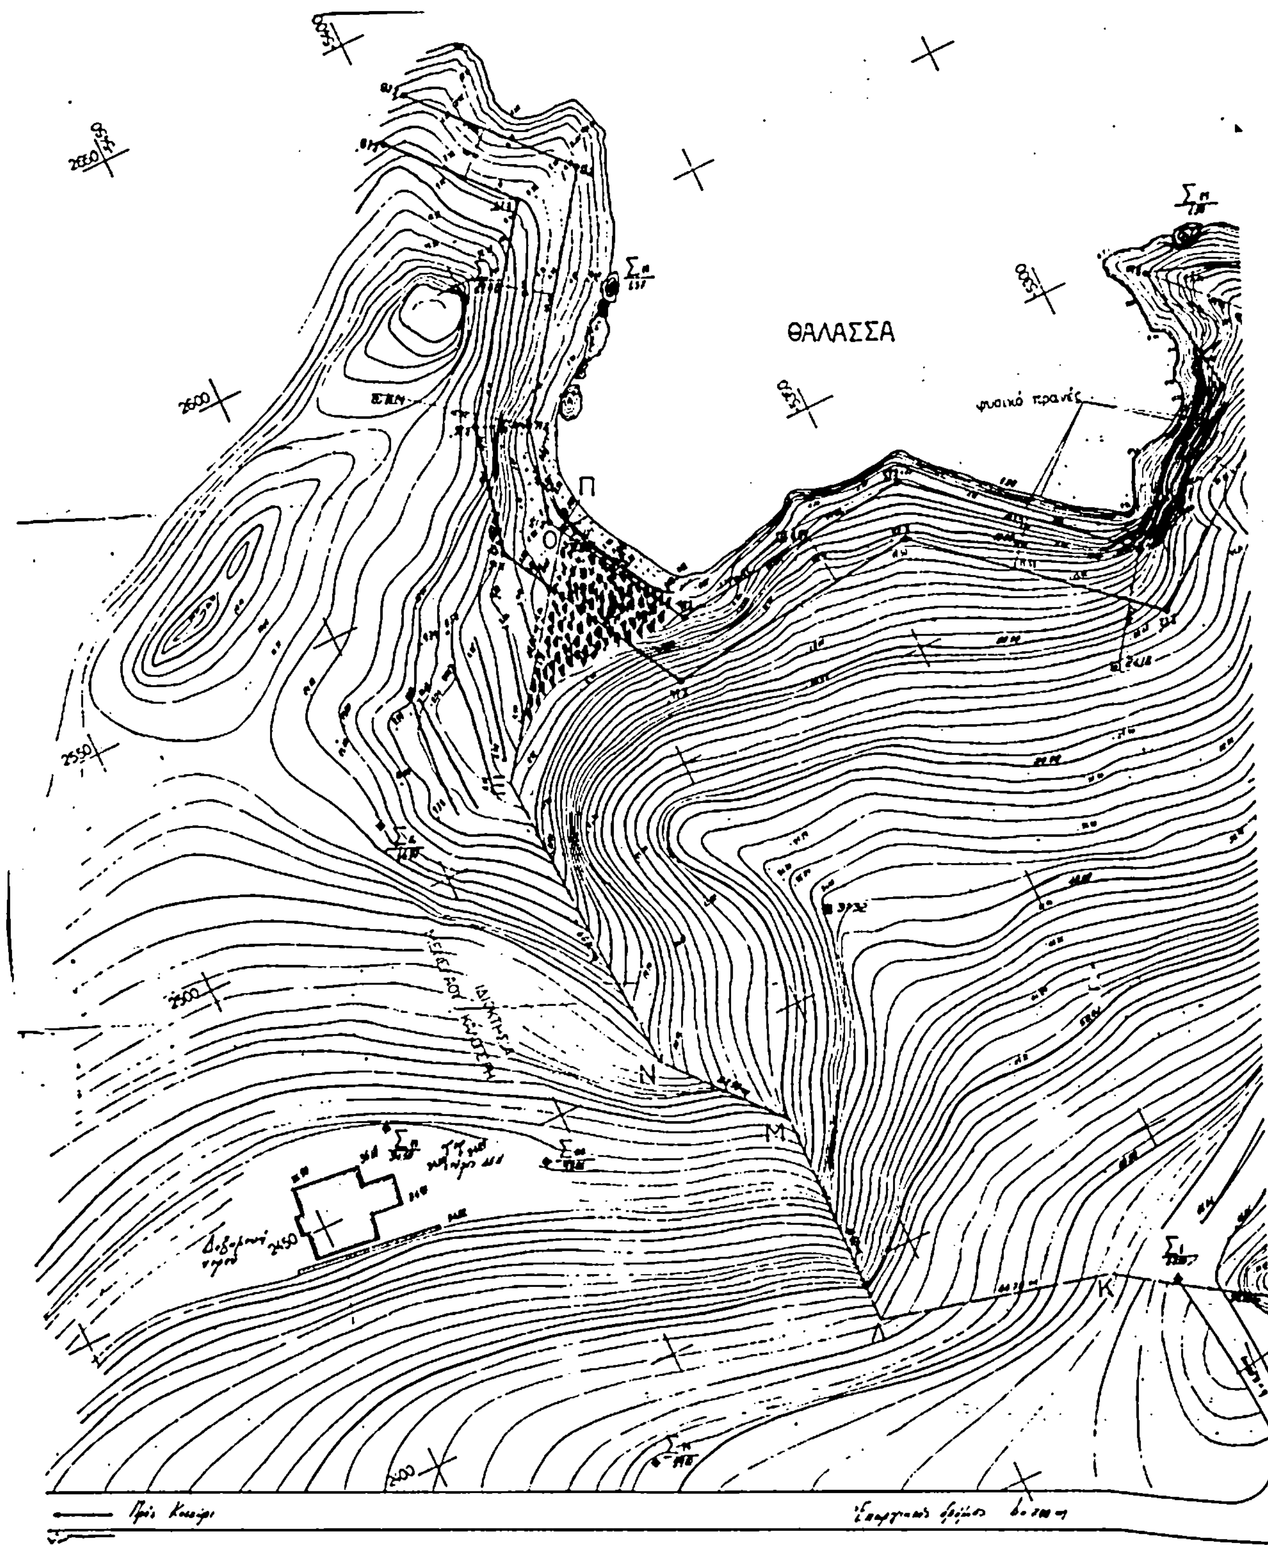
ΘΑΛΑΣΣΑ
φυσικό πρανές
Π
Ο
Ν
Μ
Λ
Κ
2600
2550
2500
2450
2400
2350

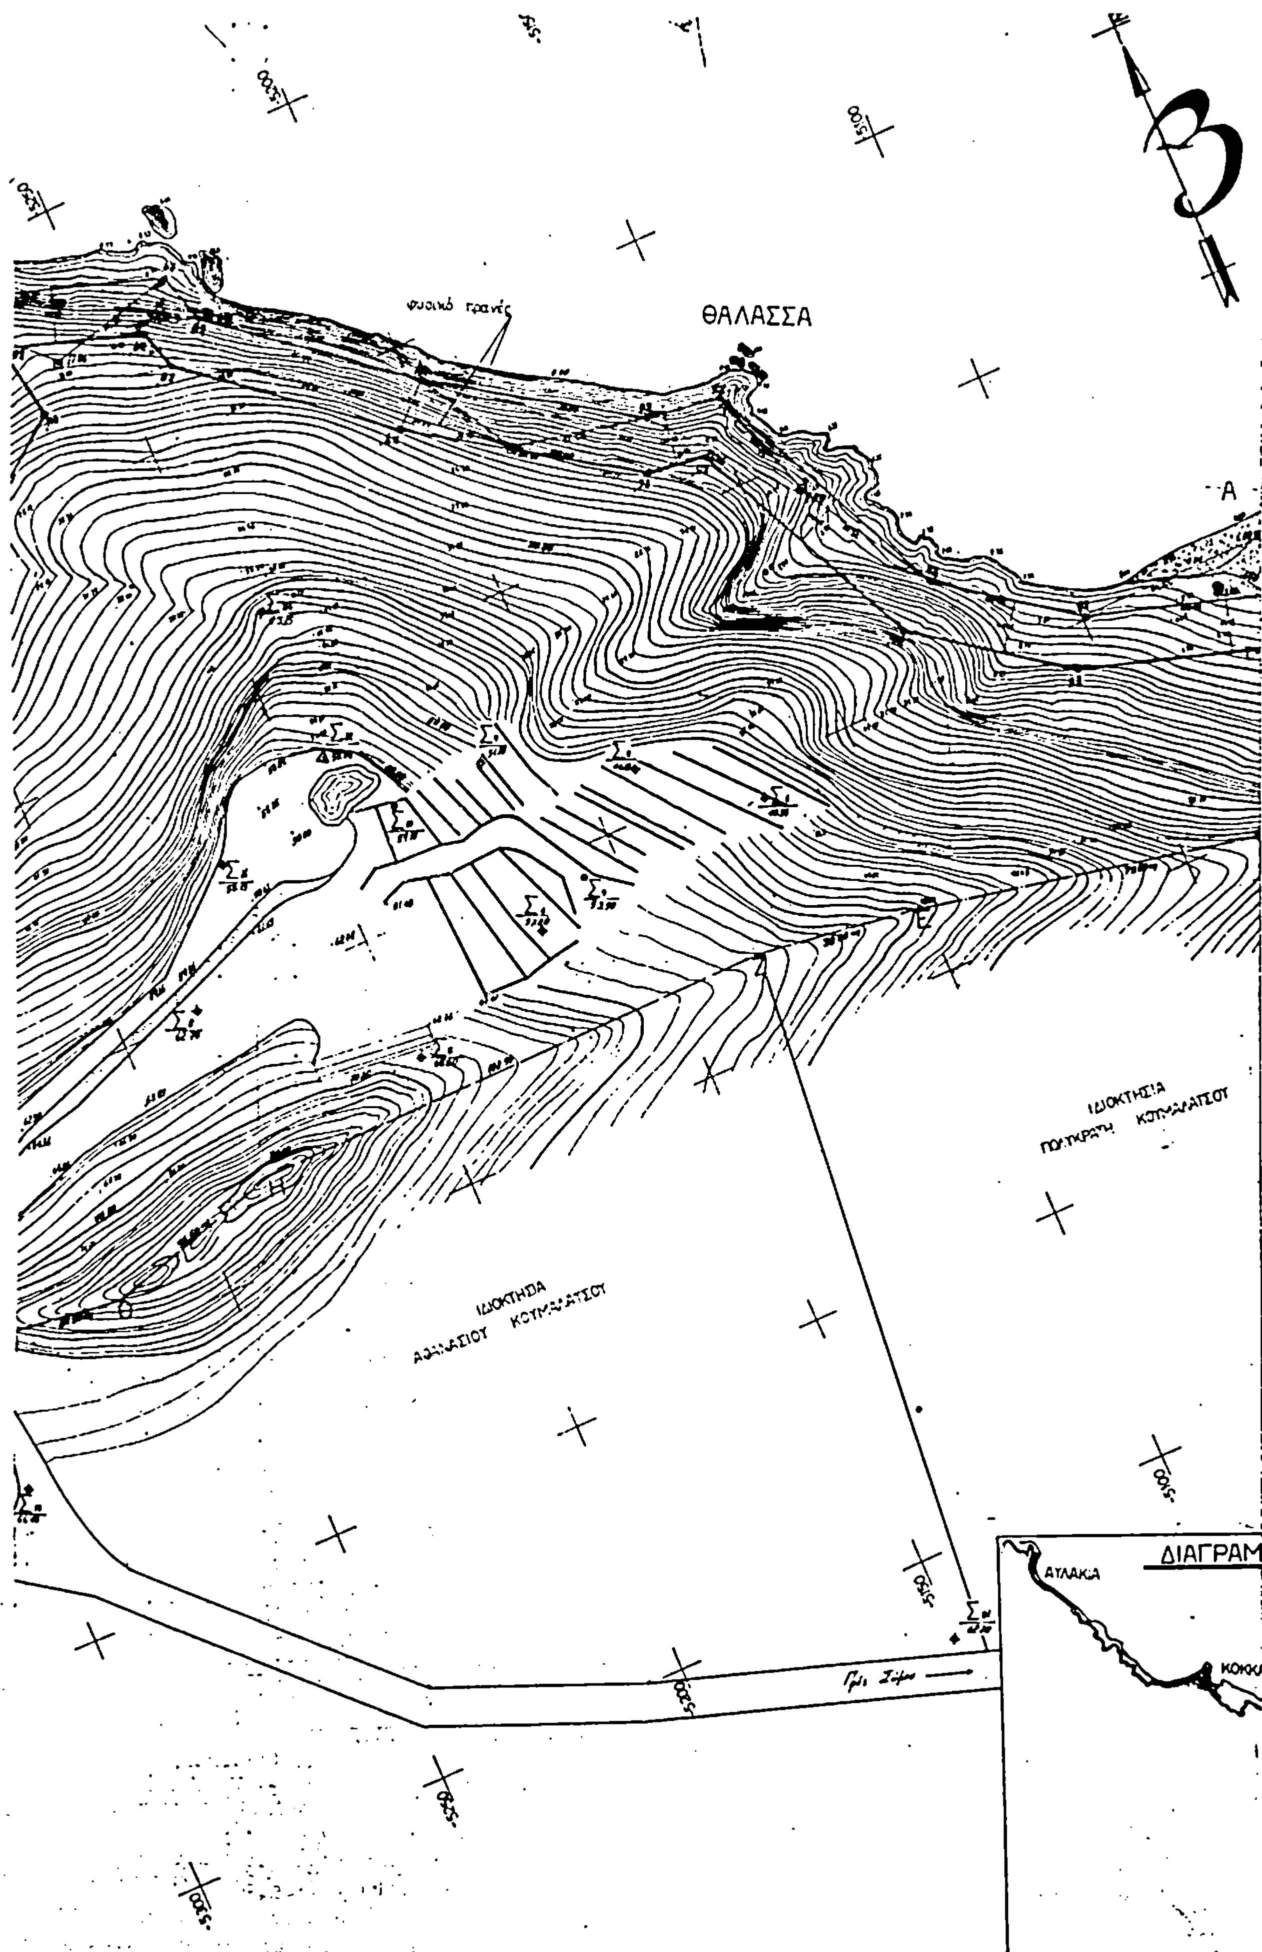
Β
ΘΑΛΑΣΣΑ
Α
ΙΔΙΟΚΤΗΣΙΑ
ΠΟΛΥΚΡΑΤΗ ΚΟΥΜΑΡΑΤΣΟΥ
ΙΔΙΟΚΤΗΣΙΑ
ΑΘΑΝΑΣΙΟΥ ΚΟΥΜΑΡΑΤΣΟΥ
ΔΙΑΓΡΑΜ
ΑΥΛΑΚΙΑ

ΤΟΠΟΓΡΑΦΙΚΟΝ ΔΙΑΓΡΑΜΜΑ
ΚΑΘΟΡΙΣΜΟΥ ΟΡΙΩΝ ΑΙΓΙΑΛΟΥ-ΠΑΡΑΛΙΑΣ

ΠΕΡΙΟΧΗ	
ΕΝΔΙΑΦΕΡΟΜΕΝΟΣ	ΚΟΥΜΑΛΑΤΣΟΣ ΦΩΤΙΟΣ
ΚΟΙΝΟΤΗΣ	ΚΟΚΚΑΡΙΟΥ
ΕΠΑΡΧΙΑ	ΣΑΜΟΥ
ΑΡΜΟΔΙΑ ΟΙΚ ΕΦΟΡΙΑ	ΣΑΜΟΥ
ΝΟΜΑΡΧΙΑ	ΣΑΜΟΥ

ΚΛΙΜΑΞ 1:500

ΙΣΟΔΙΑΣΤΑΣΙΣ 1.00μ

ΤΡΙΓΩΝΟΜΕΤΡΙΚΗ ΕΞΑΡΤΗΣΗ: Ιδρύθη τριγωνομετρικόν τό σημείον Σ12 διά πολλαπλής οπισθοτομίας έκ (5) τριγωνομετρικών σημείων τοῦ κρατικοῦ τριγωνομετρικοῦ δικτύου ἤτοι:
14 ΠΥΡΓΑΚΙ 45 ΚΑΛΟΓΗΡΟΥ
46 ΒΙΓΛΑ, 48 ΠΡΑΣΣΟΝΗΣΙ
51 ΜΑΝΤΡΕΙΑ
τοῦ φύλλου χάρτου ΣΑΜΟΣ

ΥΨΟΜΕΤΡΙΚΗ ΑΦΕΤΗΡΙΑ: ὑπελογίσθη το ὑψόμετρο τοῦ τριγωνομετρικοῦ Σ 12 διά τριγωνομετρικῆς ὑψομετρίας ἀπό τα ὑψόμετρα τῶν τριγωνομετρικῶν 14, 45, 46, 48, 51. τοῦ φυλλου χαρτου ΣΑΜΟΣ

ΚΕΝΤΡΟ ΦΥΛΛΟΥ ΧΑΡΤΟΥ: 1:100000
φ=37°45′ λ= 3°15′

ΜΕΘΟΔΟΣ ΑΠΟΤΥΠΩΣΕΩΣ: ΤΑΧΥΜΕΤΡΙΑ

ΧΡΟΝΟΛΟΓΙΑ ΑΠΟΤΥΠΩΣΕΩΣ: ΟΚΤΩΒΡΙΟΣ 1980

ΥΠΟΜΝΗΜΑ ΣΥΜΒΟΛΩΝ

- Δ τριγωνομετρικόν σημείον
- ◇ πολυγωνομετρικά σημεία
- ⊡ κολωνακια από ΒΕΤΟΝ
- χαλικια
- κτισματα
- αναβαθμοί
- καλαμιές
- τεχνητό πρανές

ΣΗΜΕΙΩΣΕΙΣ: α) είς τό διάγραμμα ἀναγράφονται τά ὑψόμετρα τῶν χαρακτηριστικωτέρων σημείων τα όποία έλήφθησαν ταχυμετρικώς.
β) τό ἐμβαδόν τῆς ἐντός τῆς ὁριογραμμῆς ἐπιφανειας ἰδιοκτησιας Φώτη Κουμαλατσου, ἐμετρήθη δι' ἐμβαδομετρου και ισοῦται πρός
Ε(ΑΒΓΔΕΖΗΘΙΚΛΜΝΞΟΠΑ) = 48550 μ²

ΜΑ 1:50000

ΣΑΜΟΣ

Ο ΣΥΝΤΑΞΑΣ ΜΗΧΑΝΙΚΟΣ

ΠΛΑΣΤΑΡΓΙΑΣ ΓΙΩΡΓΟΣ
ΤΟΠΟΓΡΑΦΟΣ & ΑΓΡΟΝΟΜΟΣ

ΥΠΟΜΝΗΜΑ ΕΠΙΤΡΟΠΗΣ

[illegible]

Ο ΠΡΟΕΔΡΟΣ

ΤΑ ΜΕΛΗ
1.
2.